
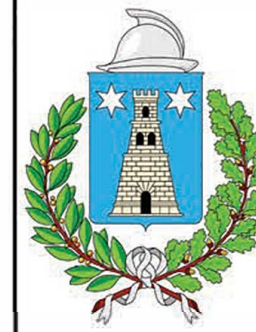


PIAZZA DEL POPOLO

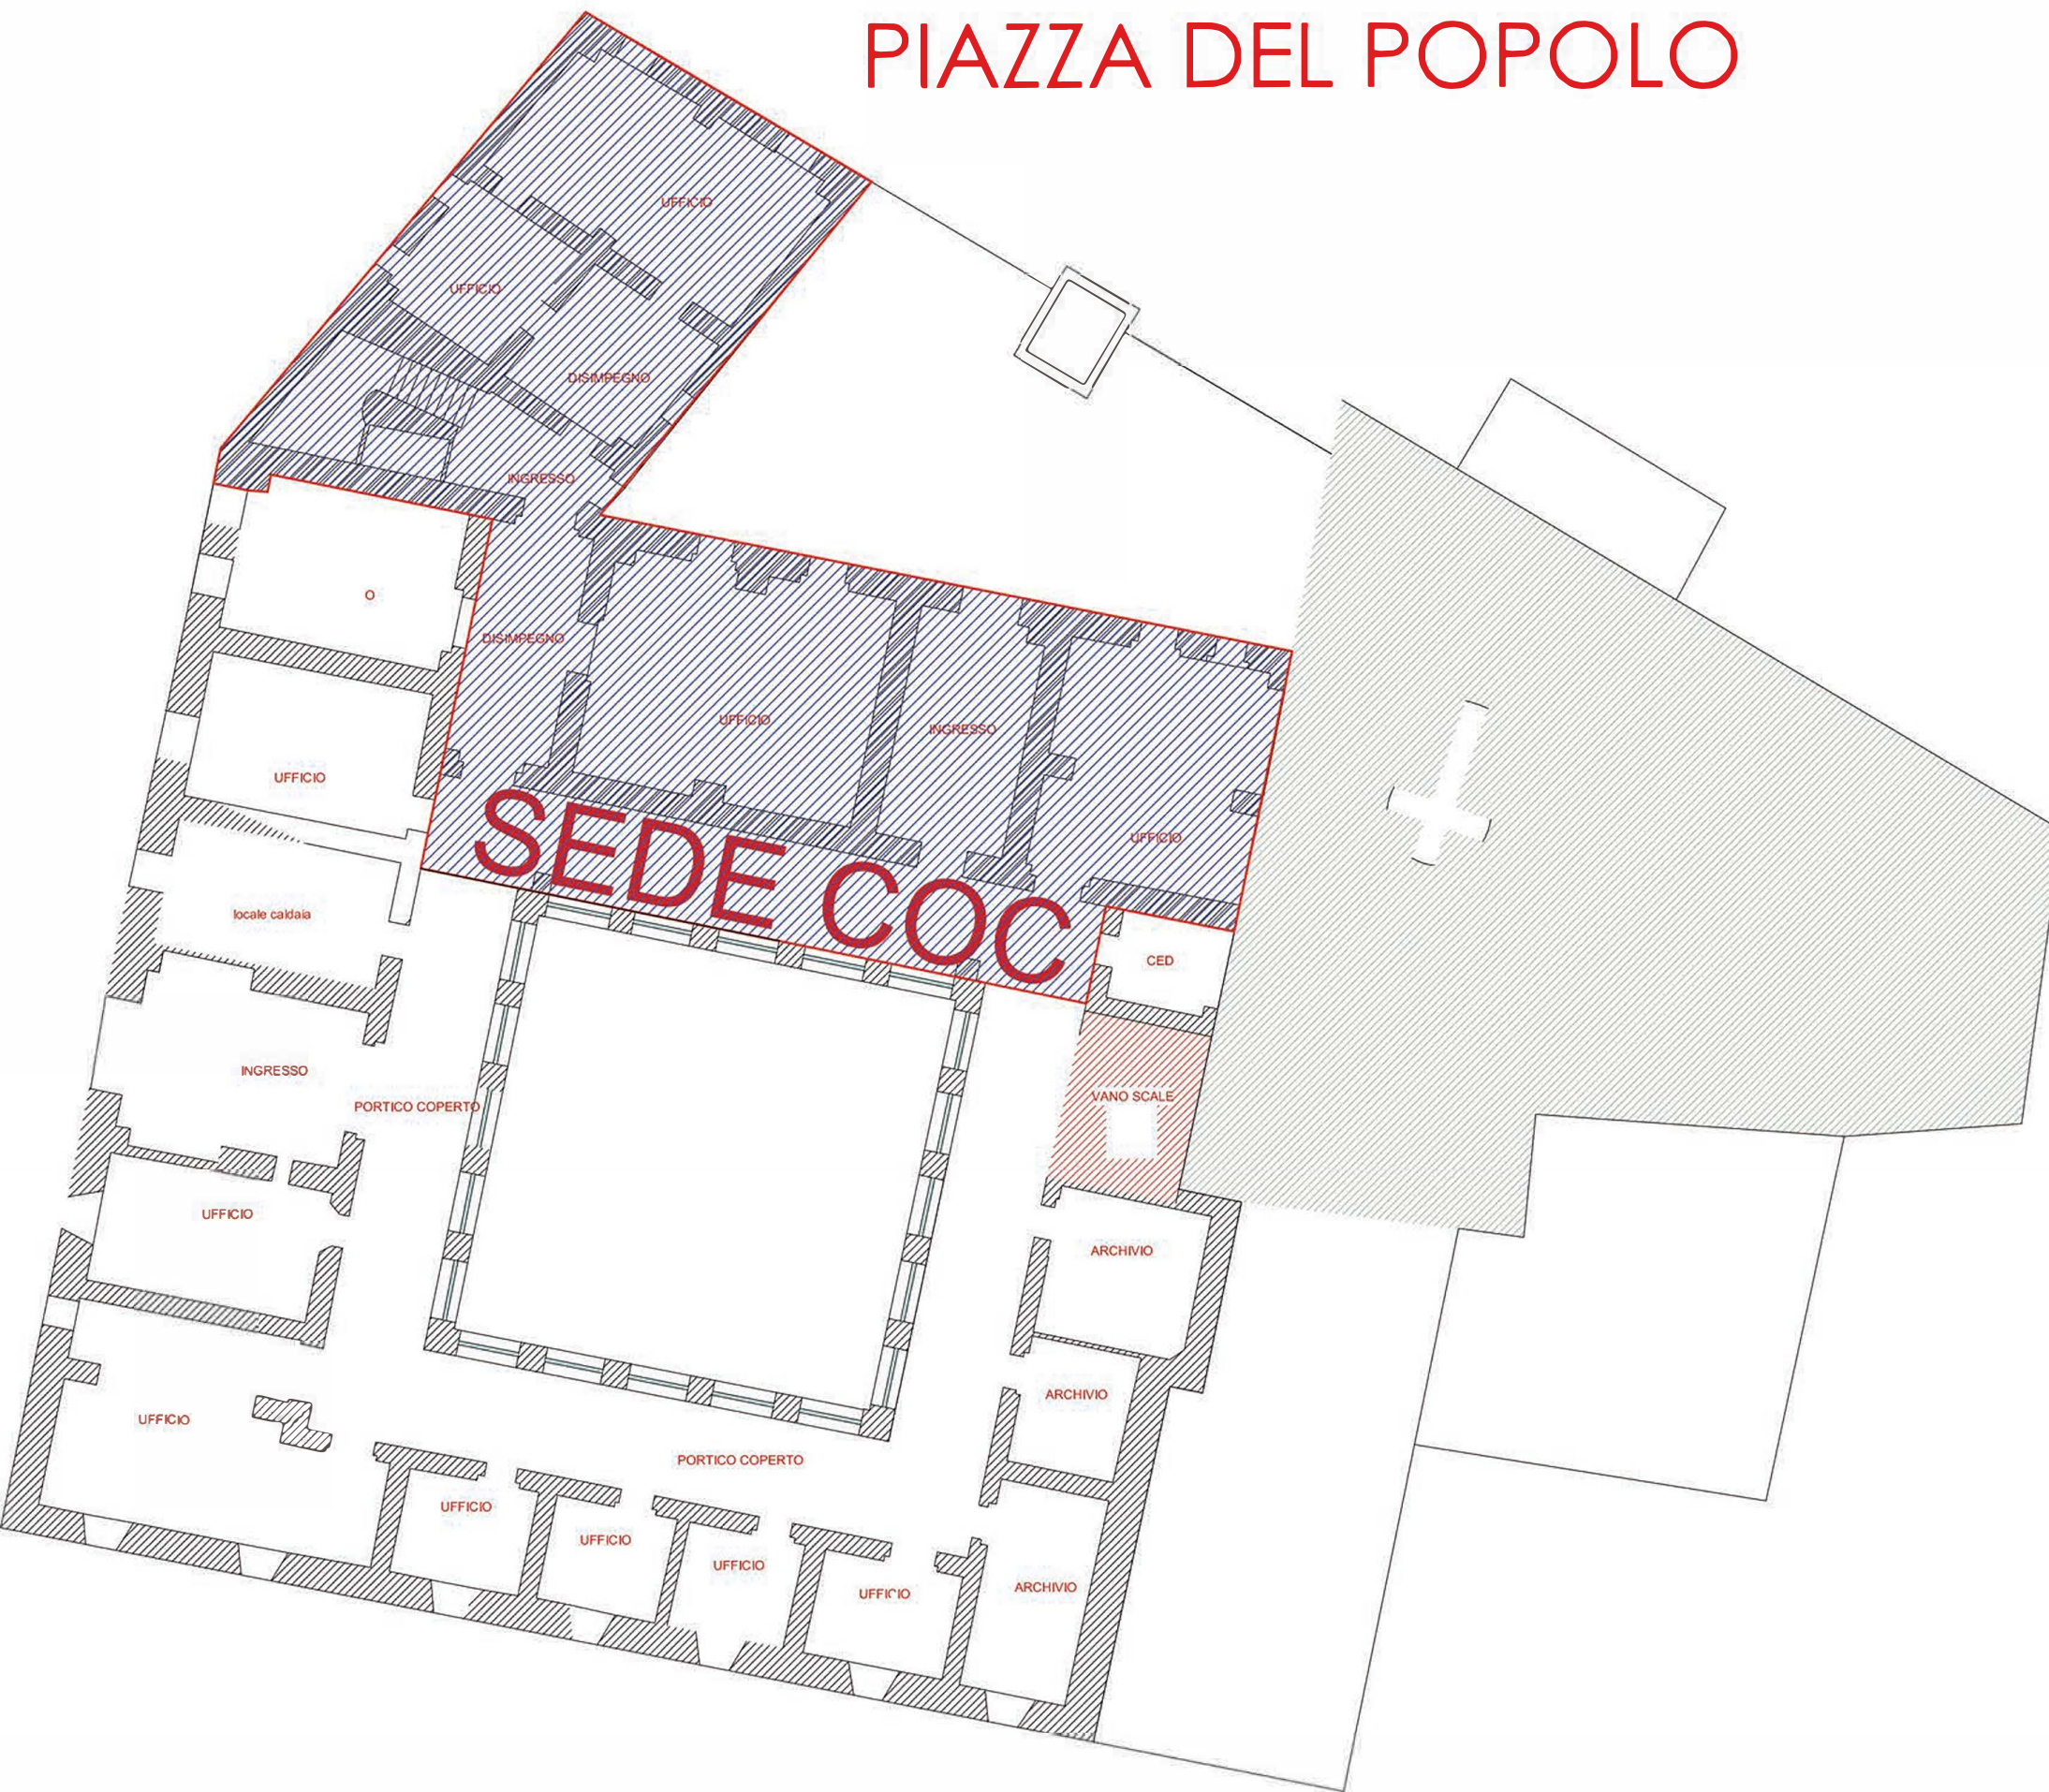

Comune di Cutro
Provincia di Crotone

**Piano Comunale
di
Protezione Civile**

TAVOLA

27A

PLANIMETRIA SEDE PRINCIPALE
SEDE CENTRO OPERATIVO COMUNALE

Rev. anno 2022

Arch. Luigi Benincasa

Geom. Angelo Manna

Geom. a.r. Salvatore Borrelli